

PIANO REGOLATORE GENERALE

VARIANTE GENERALE:
adottata con delibera di C.C. n. 60 del 30/07/97
controdotta con delibera di C.C. n. 29 del 26/05/98
approvata dalla G.P. con delibera n. 886 del 23/09/98


Tavola aggiornata con la variante n.15 redatta dall'Ufficio Pianificazione Urbanistica Comunale

ELABORATO N. 7
TAVOLA DI PROGETTO 1:2000
"QUADRANTE SUD DI LAVEZZOLA"

Aggiornamento NOVEMBRE 2007



QUADRO D'UNIONE

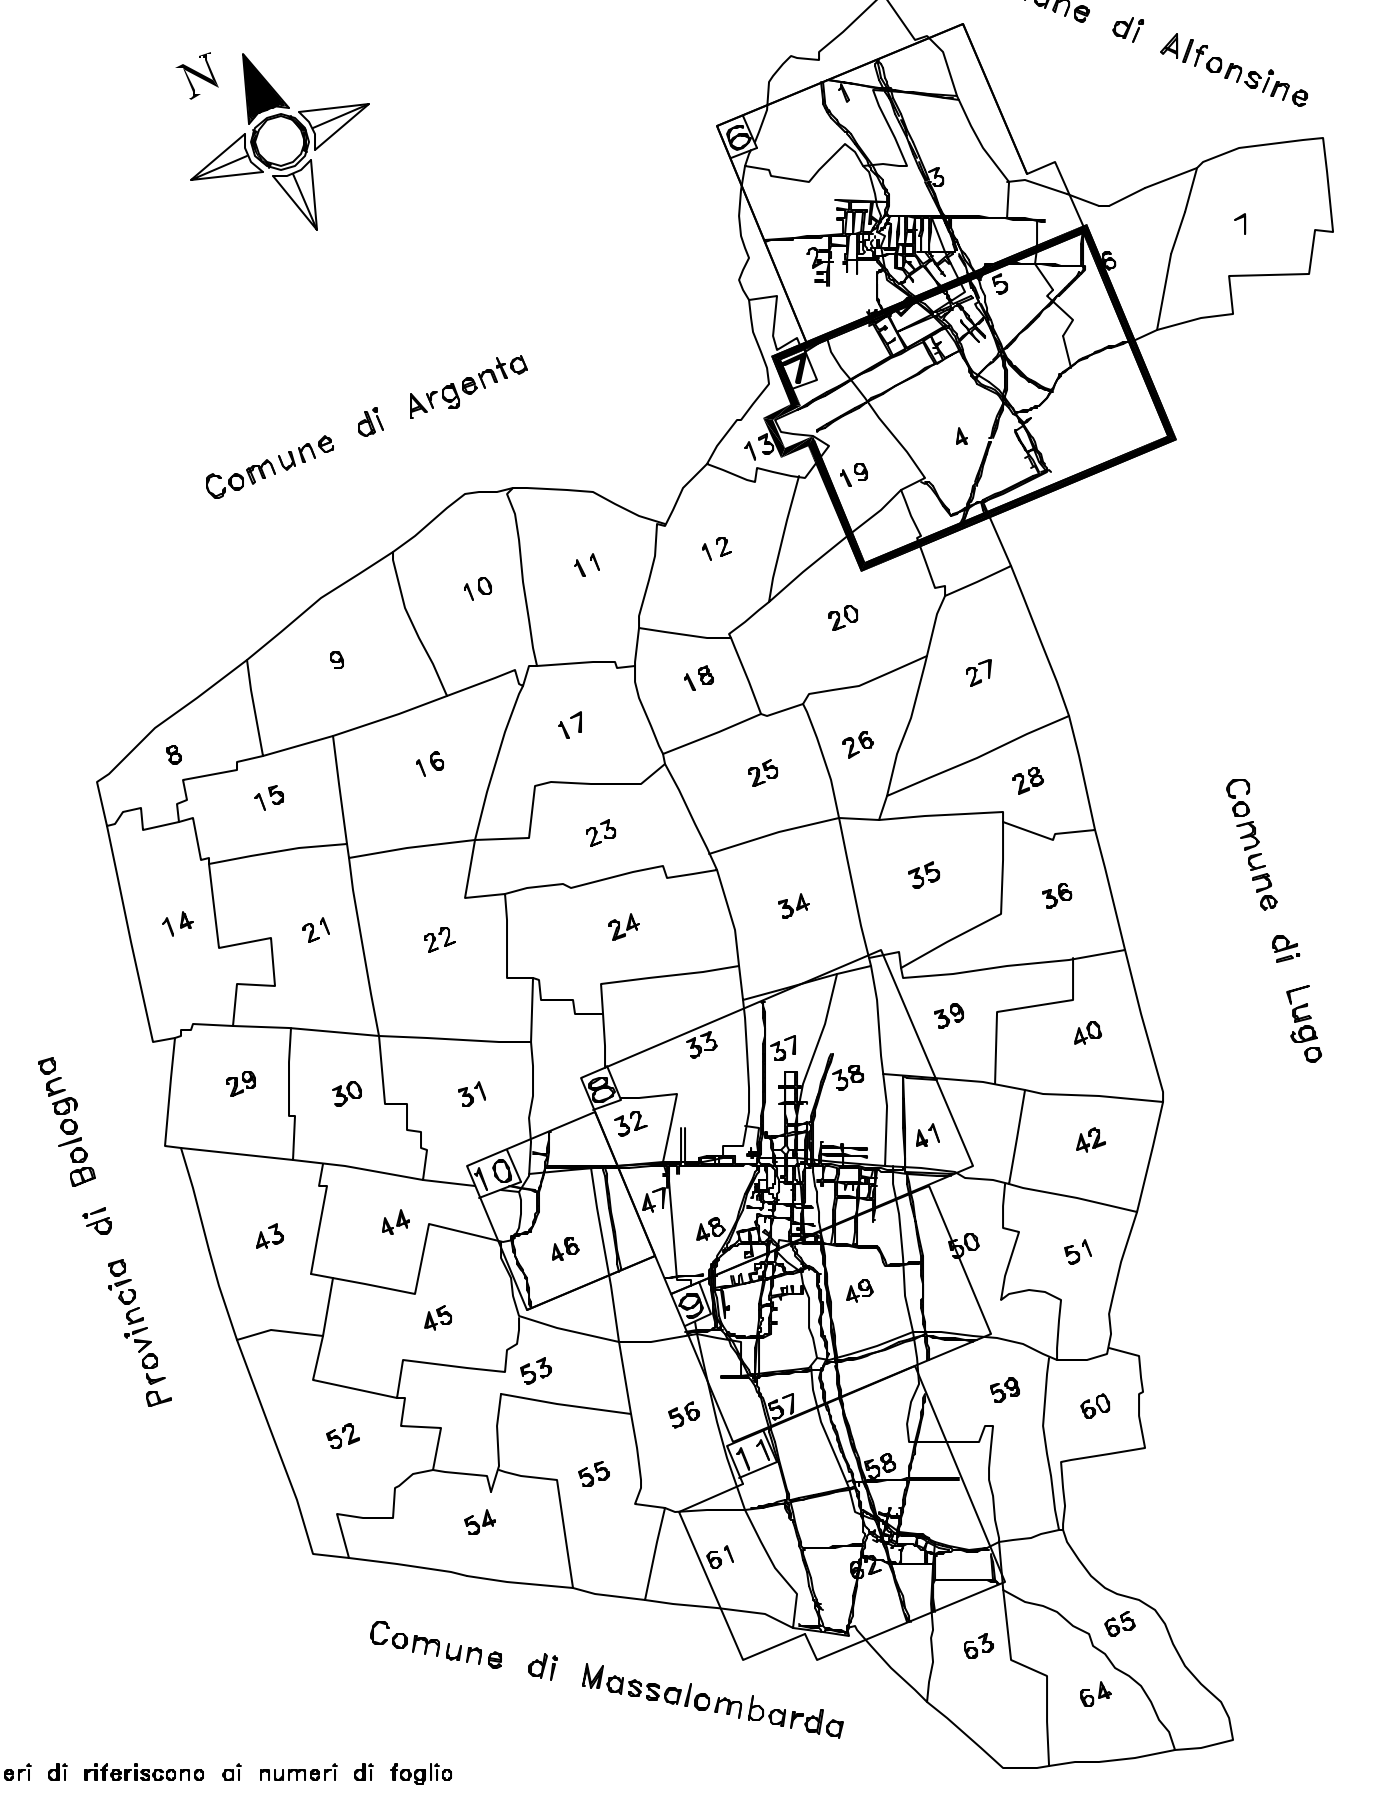

I numeri di riferimento ai numeri di foglio

Grafico: Studio Tecnico Mazzanti Geometra Roberto