



COMUNE DI CONSELICE  
PROVINCIA DI RAVENNA

## PIANO REGOLATORE GENERALE

VARIANTE GENERALE:

adottata con delibera di C.C. n. 60 del 30/07/97  
controdotta con delibera di C.C. n. 29 del 26/05/98  
approvata dalla G.P. con delibera n. 886 del 23/09/98


Tavola aggiornata con la variante n.15 redatta dall'Ufficio Pianificazione Urbanistica Comunale

ELABORATO N. 9

**TAVOLA DI PROGETTO 1:2000**  
**"QUADRANTE SUD DI CONSELICE"**

Aggiornamento NOVEMBRE 2007

QUADRO D'UNIONE

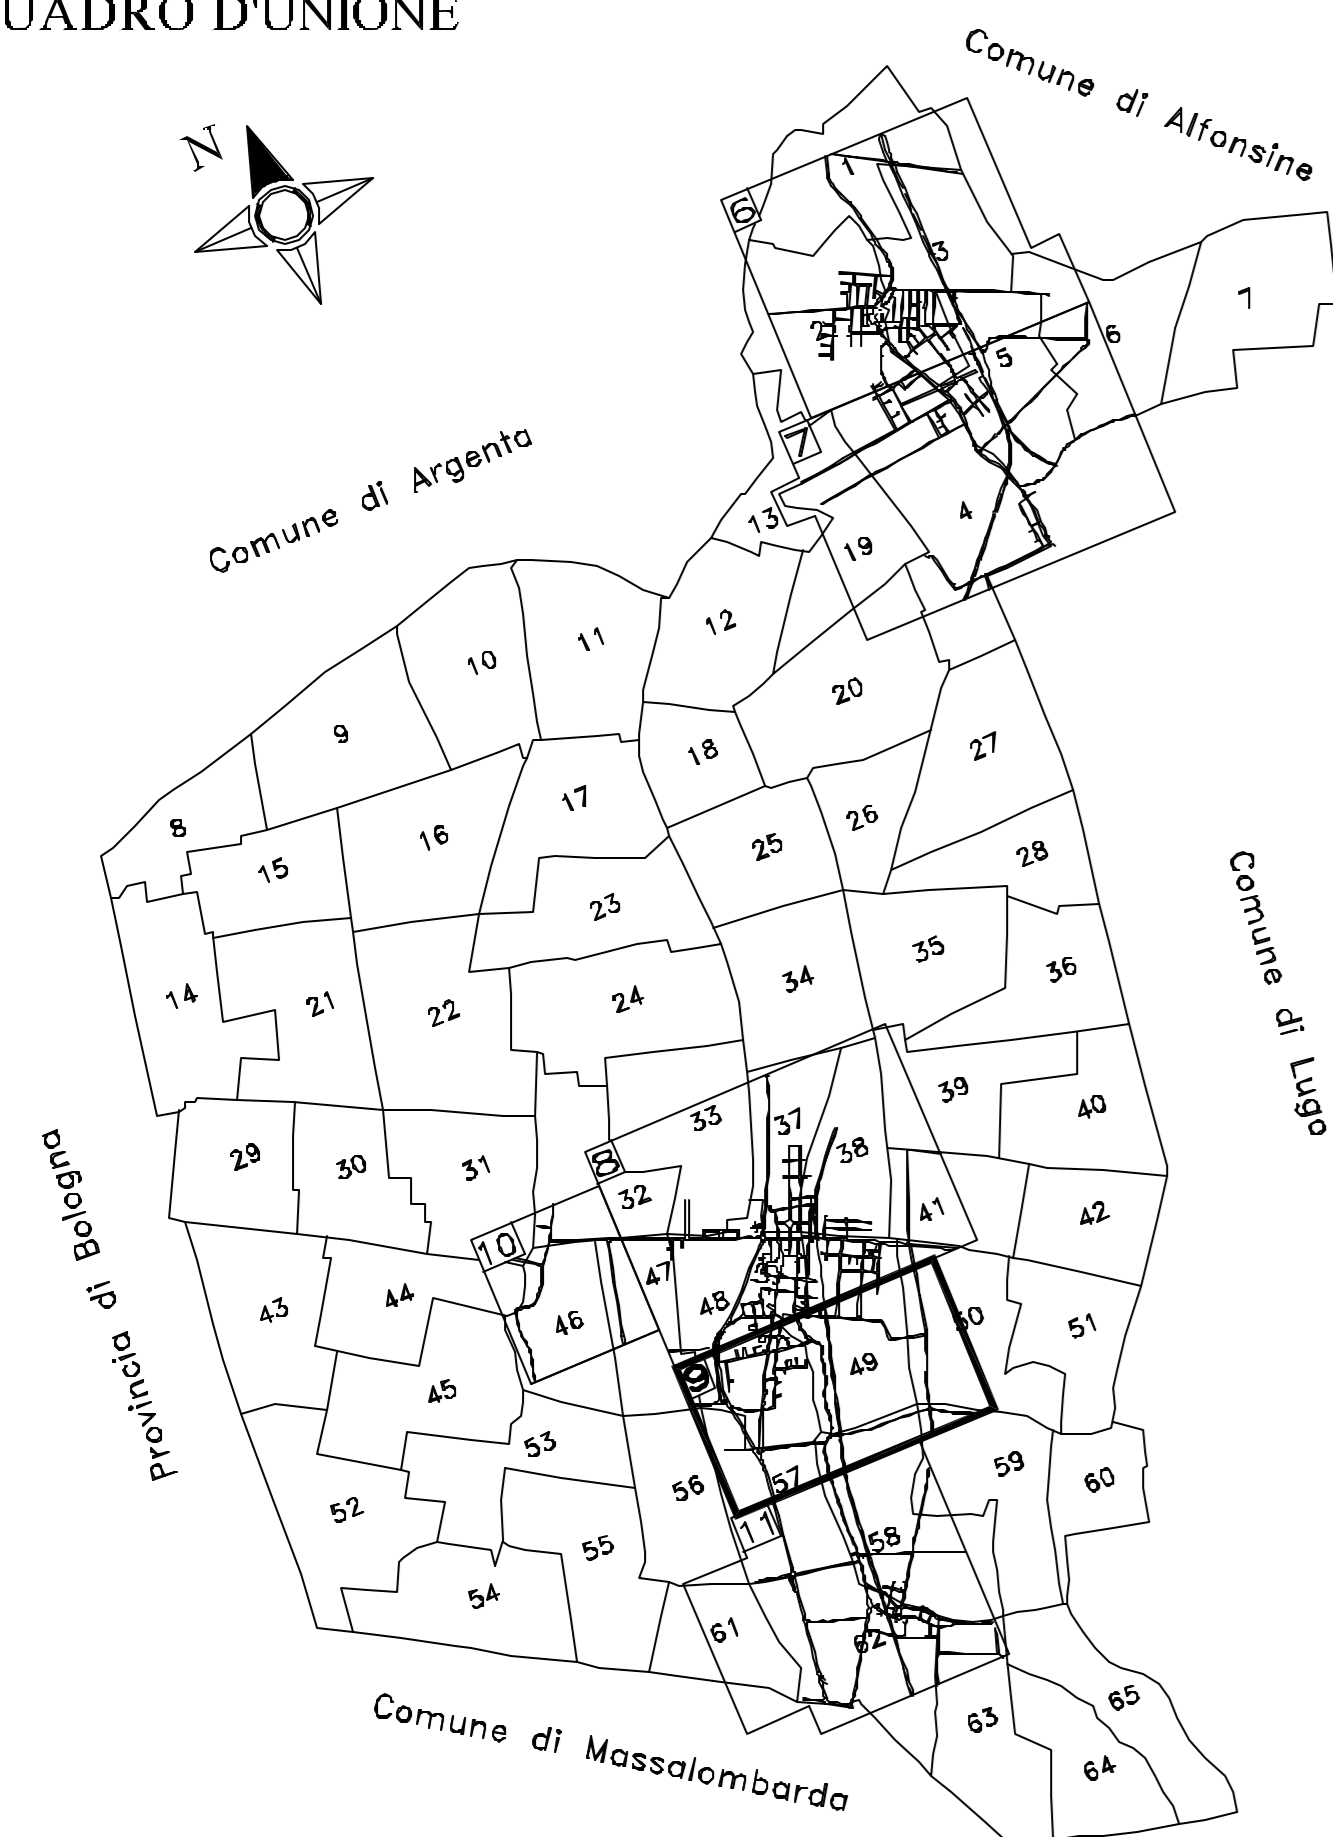

I numeri di riferimento ai numeri di foglio

