

PIANO REGOLATORE GENERALE


VARIANTE GENERALE:
 adottata con delibera di C.C n. 60 del 30/07/97
 controdedotta con delibera di C.C n. 29 del 26/05/98
 approvata dalla G.P. con delibera n. 886 del 23/09/98

Tavola aggiornata con la variante n.15 redatta dall'Ufficio Pianificazione Urbanistica Comunale

ELABORATO N. 11
TAVOLA DI PROGETTO 1:2000
" QUADRANTE SAN PATRIZIO "

Aggiornamento NOVEMBRE 2007

QUADRO D'UNIONE

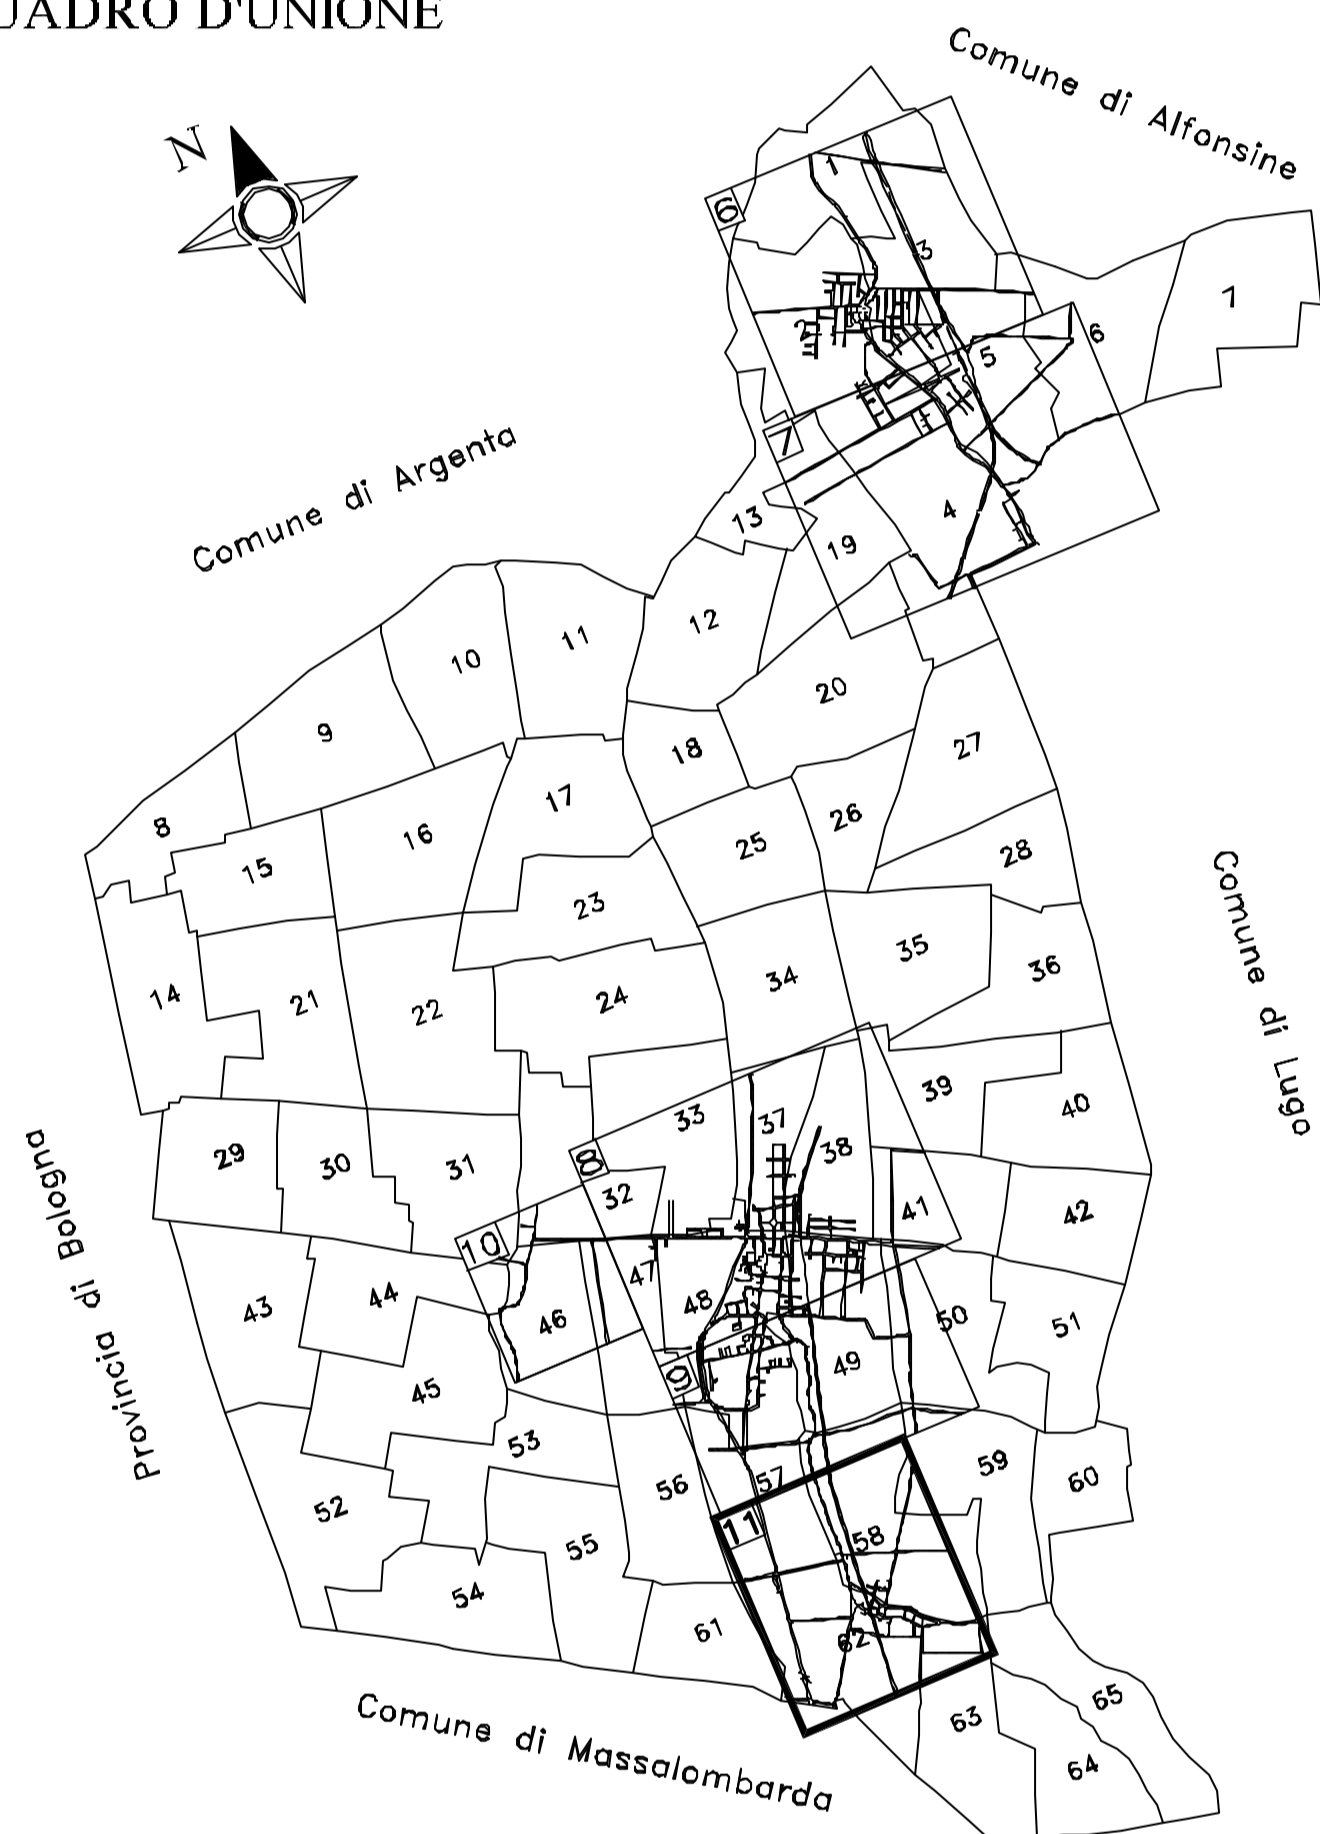

Grafica: Studio Tecnico Mazzanti Geometra Roberto

